

СХЕМА РАСПОЛОЖЕНИЯ ЗЕМЕЛЬНОГО УЧАСТКА НА КАДАСТРОВом ПЛАНЕ ТЕРРИТОРИИ

Утверждена

Условный номер: :ЗУ1

Кадастровый квартал: 59:37:1580207


Местоположение: Пермский край, городской округ г.Березники, с.Пыскор

Площадь земельного участка: 2778 кв.м

Категория земель: Земли сельскохозяйственного назначения

от _____ г. № _____

59:37:1580207

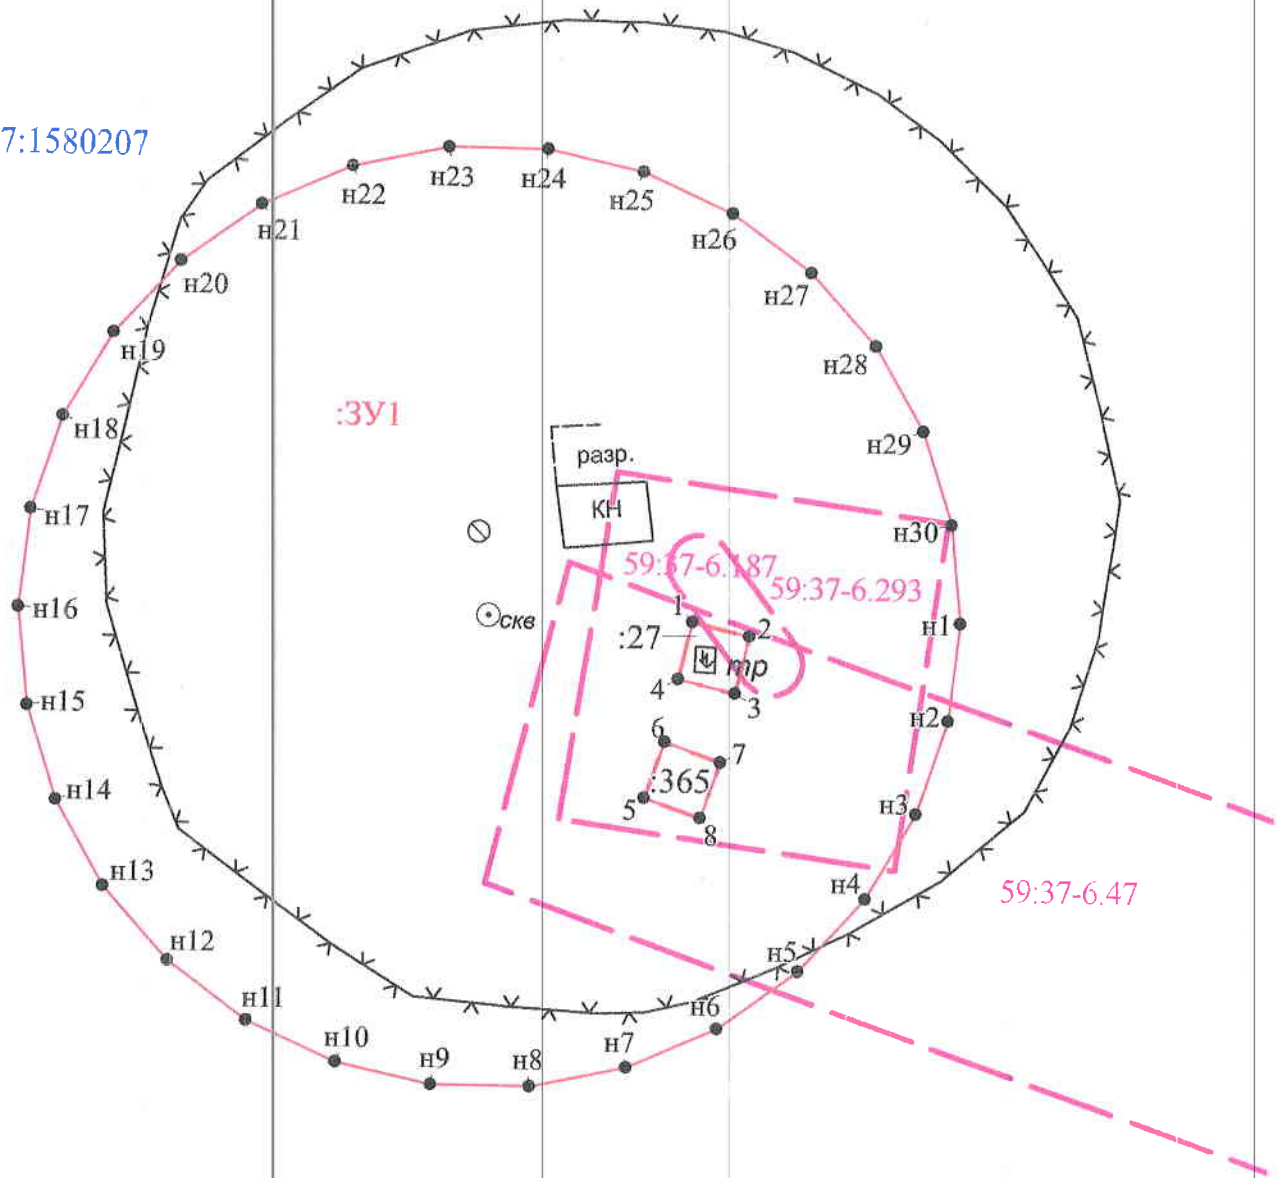

Масштаб 1:500

Условные обозначения

- Границы земельных участков, установленные (уточненные) при проведении кадастровых работ, отражающиеся в масштабе
- Границы земельных участков, установленные в соответствии с федеральным законодательством, включенные в ЕГРН, отражающиеся в масштабе
- :365 Надписи кадастрового номера земельного участка
- Характерная точка границы, сведения о которой позволяют однозначно определить ее положение на местности

- Ограждение
- КН Строение
- Охранная зона

59:37:1580207 Обозначение кадастрового квартала



Директор
Березниковского филиала ГБУ "ЦТИ ПК"

Е.А.Овчинникова

Схему составила: Баскакова Е.В.