

СХЕМА ПРЕДПОЛАГАЕМЫХ К ИСПОЛЬЗОВАНИЮ ЗЕМЕЛЬ ИЛИ ЧАСТИ ЗЕМЕЛЬНОГО УЧАСТКА

(к решению о размещении объектов на землях или земельных участках, находящихся в муниципальной собственности)

Объект: Реконструкция нежилого здания под размещение МБОУ ДО ДШИ «Школа-театр балета»

Кадастровый квартал: 59:03:0400112


Местоположение: Пермский край, г. Березники, улица Карла Маркса, 37

Площадь земельного участка ЗУ: 506 кв.м.

Категория земель: земли населенных пунктов

Цель использования земельного участка: элементы благоустройства территории

Масштаб 1:600 (в 1см 6 метров)

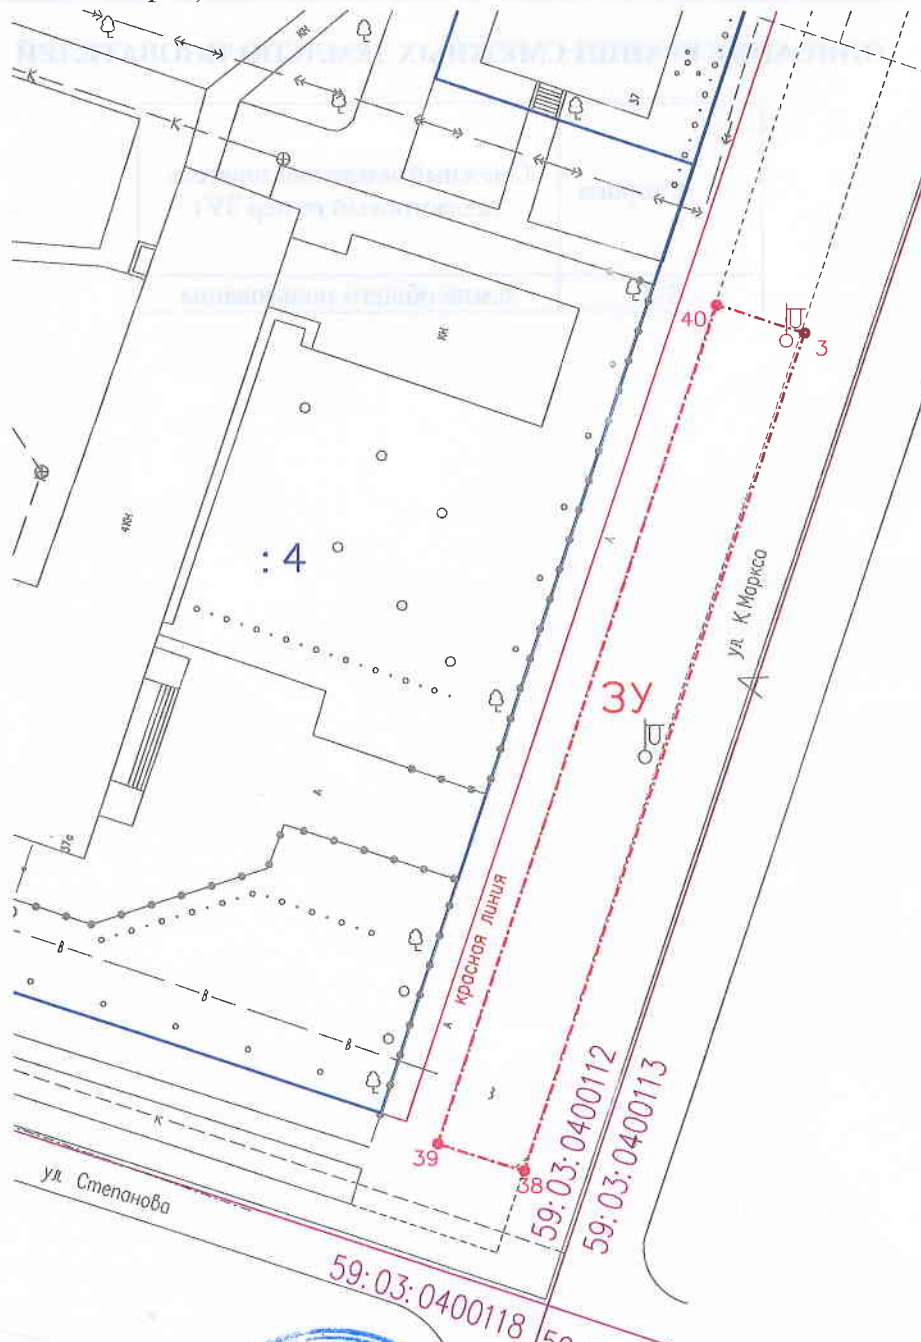

Изготовлено:
ООО «Березниковское кадастровое бюро»

Генеральный директор
В.В. Макухин

18 апреля 2019 год



ЗАЯВИТЕЛЬ:
МКУ «УКС»

КАТАЛОГ КООРДИНАТ ПОВОРОТНЫХ ТОЧЕК ЧАСТИ ЗЕМЕЛЬНОГО УЧАСТКА

№ точки	Система координат г.Березники		Координаты МСК 59		Сторона	Гор.проложение	Дирекционный угол
	метры	метры	метры	метры			
-					-	метры	град°мин'сек"
3	1 568.740	8 841.610	672651.312	2264250.123	3-38	70.070	251°50'18.99963"
38	1 502.310	8 819.320	672584.733	2264228.282	38-39	7.183	343°8'16.77406"
39	1 504.440	8 812.460	672586.817	2264221.408	39-40	70.212	18°5'47.92165"
40	1 571.030	8 834.720	672653.556	2264243.217	40-3	7.261	107°59'51.73538"

ОПИСАНИЕ ГРАНИЦ СМЕЖНЫХ ЗЕМЛЕПОЛЬЗОВАТЕЛЕЙ

Сторона	Смежный землепользователь (кадастровый номер ЗУ)
3-3	Земли общего пользования

ООО «Березниковское кадастровое бюро»
 ОГРН 1115911002624 ИНН 5911065548
 618400, Пермский край, г. Березники,
 ул. Веры Бирюковой, д. 7, офис 208
 Тел.: 8 (3424) 23-63-23