

СХЕМА ПРЕДПОЛАГАЕМЫХ К ИСПОЛЬЗОВАНИЮ ЗЕМЕЛЬ ИЛИ ЧАСТИ ЗЕМЕЛЬНОГО УЧАСТКА

(к решению о размещении объектов на землях или земельных участках, находящихся в муниципальной собственности)

Объект: информационное табло (стела)

Кадастровый квартал: 59:03:0200009

Местоположение: Пермский край, г. Березники, в районе улицы Березниковская, 122


Площадь земельного участка: 3У – 6 кв.м.

Категория земель: земли населенных пунктов

Вид разрешенного использования: земли общего пользования

Цель использования земельных участков: установка и эксплуатация конструкции (стела АГЗС)

Масштаб 1:400 (в 1см 4 метра)

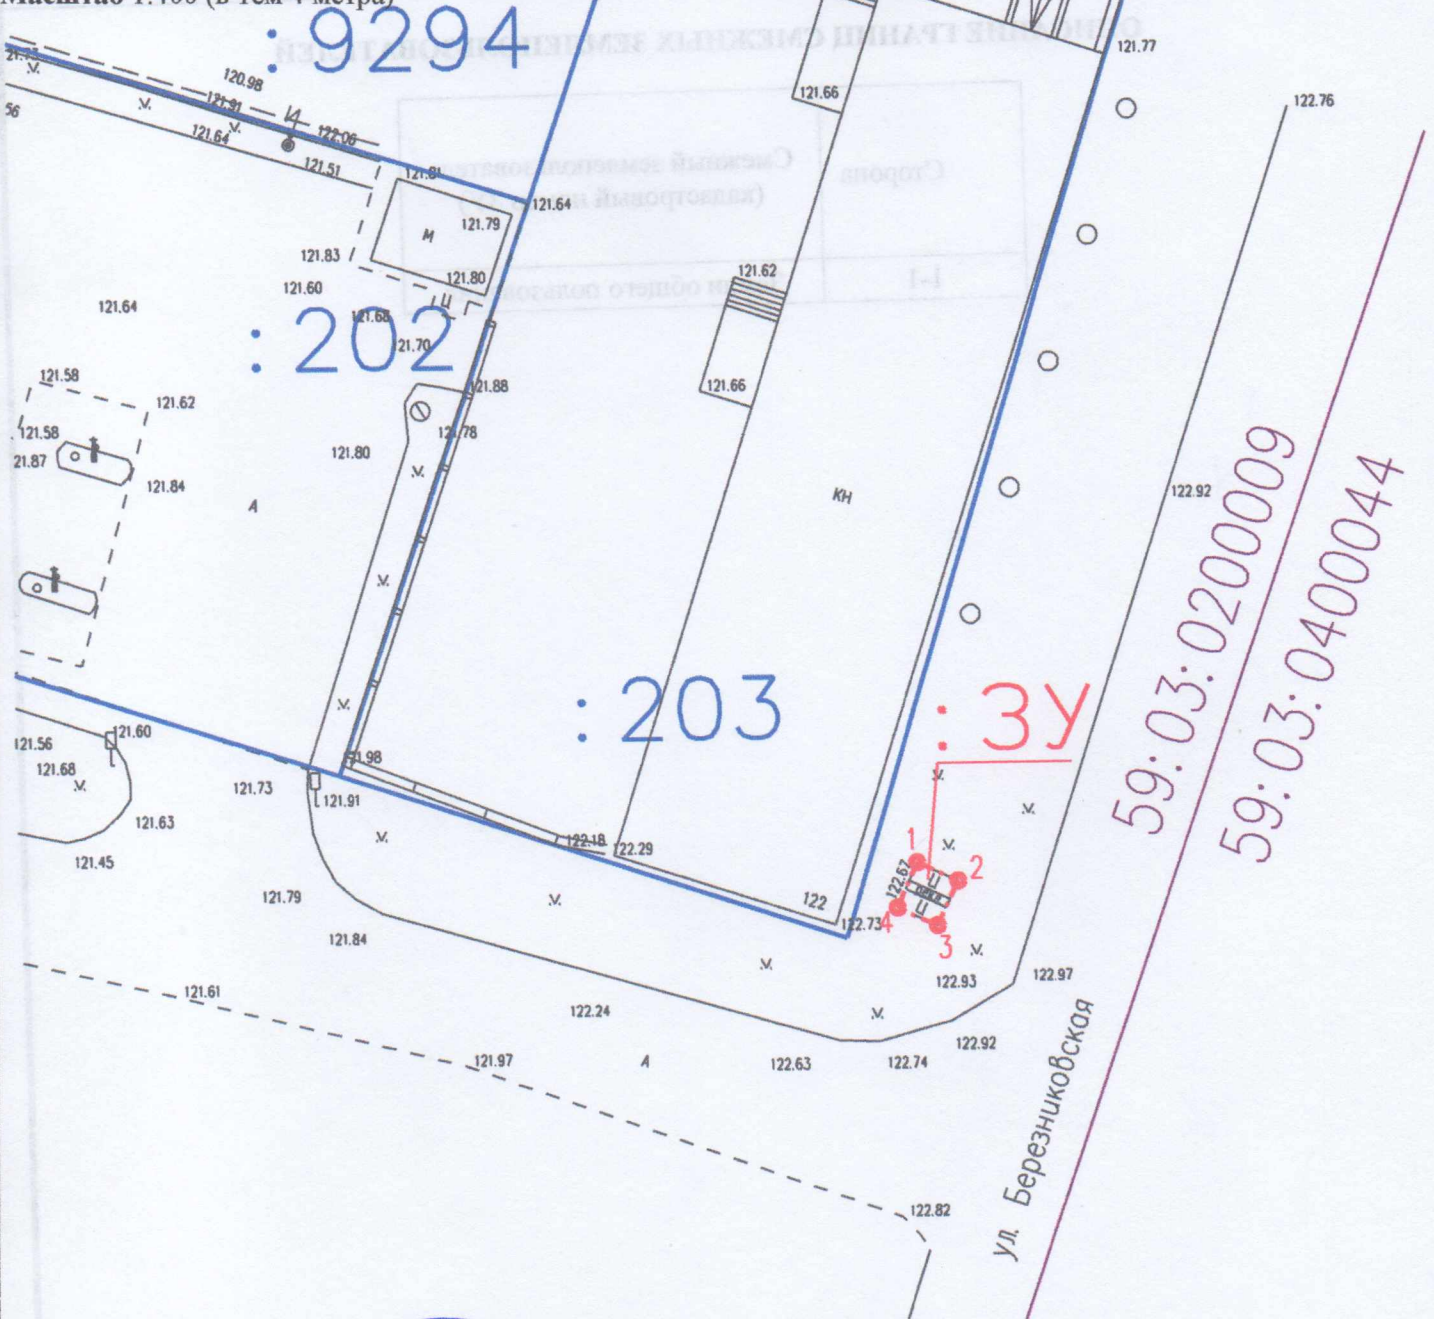

Изготовлено:

ООО «Березниковское кадастровое бюро»

Генеральный директор

В.В. Макухин

07 апреля 2020 год



ЗАЯВИТЕЛЬ:

Г.С. Малинин

КАТАЛОГ КООРДИНАТ ПОВОРОТНЫХ ТОЧЕК ЗЕМЕЛЬНОГО УЧАСТКА

№ точки	Система координат г.Березники		Координаты МСК 59		Сторона	Гор.проложение	Дирекционный угол
	метры	метры	метры	метры			
-					-	метры	град°мин'сек"
1	3 710.720	8 068.990	674788.021	2263463.038	1-2	2.349	114°32'27.82344"
2	3 709.730	8 071.120	674787.046	2263465.175	2-3	2.608	245°11'52.73295"
3	3 707.370	8 070.010	674784.678	2263464.081	3-4	2.345	335°40'49.9497"
4	3 708.350	8 067.880	674785.644	2263461.944	4-1	2.617	24°42'31.81834"

ОПИСАНИЕ ГРАНИЦ СМЕЖНЫХ ЗЕМЛЕПОЛЬЗОВАТЕЛЕЙ

Сторона	Смежный землепользователь (кадастровый номер ЗУ)
1-1	Земли общего пользования

